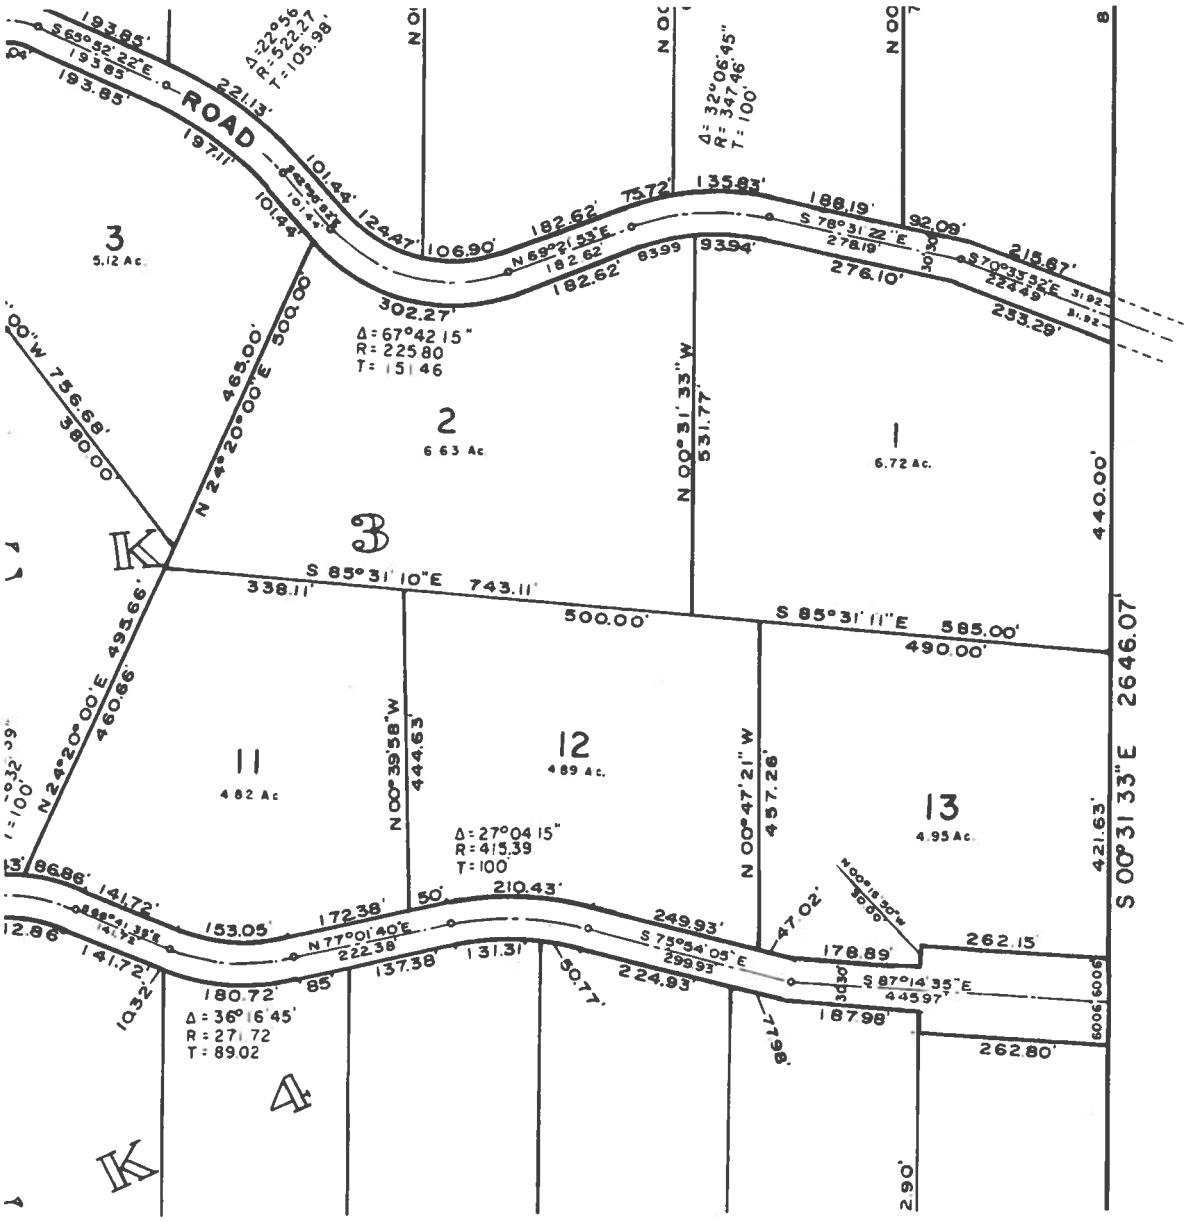
ROAD
3
5.12 Ac.
2
6.63 Ac.
1
6.72 Ac.
11
4.82 Ac.
12
4.89 Ac.
13
4.95 Ac.
4
Δ = 67°42'15"
R = 225.80
T = 151.46
Δ = 27°04'15"
R = 415.39
T = 100
Δ = 36°16'45"
R = 271.72
T = 89.02
S 85°31'10"E 743.11'
S 85°31'11"E 585.00'
N 00°31'33"W
N 00°39'58"W
N 00°47'21"W
S 00°31'33"E 2646.07'
N 24°20'00"E 495.66'
N 24°20'00"E 460.66'
N 24°20'00"E 500.00
N 77°01'40"E
S 75°54'05"E
S 87°14'35"E